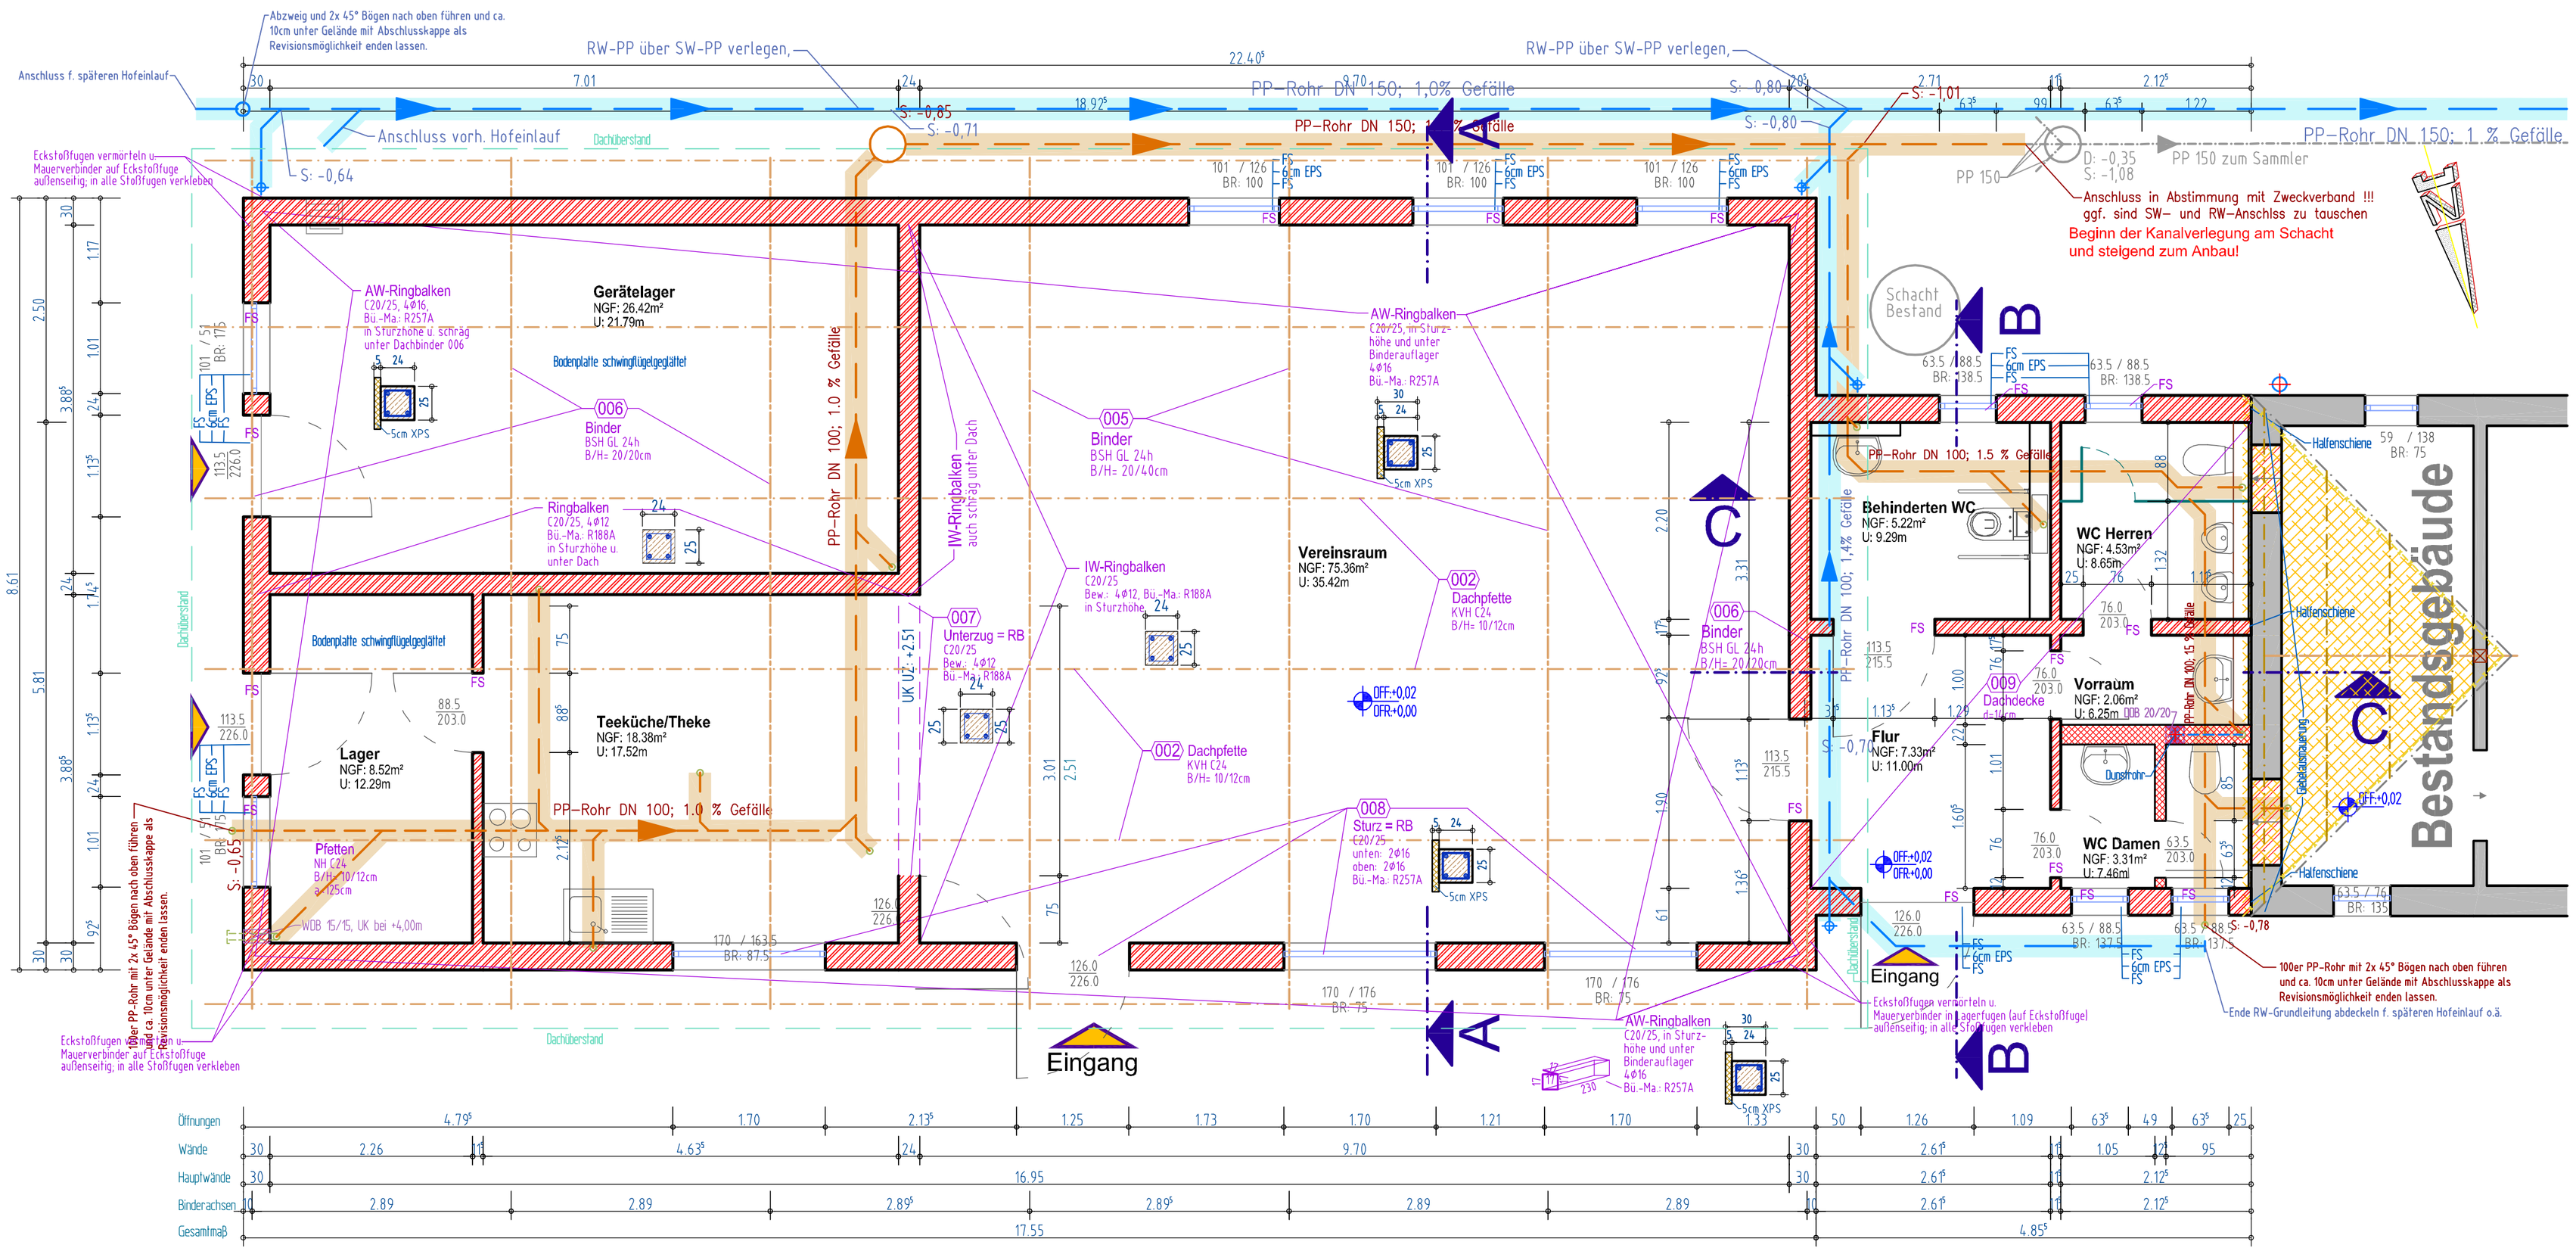

Abkürzungen

AW	Außenwand
bh	brüstungshoch
BR	Brüstungshöhe
BSH	Brettschichtholz
Bü	Bügel
Bü-Ma	Bügelmatte
D	Deckel
DDB	Deckendurchbruch
EPS	expandierter PS-Schaum
FR	Fallrohr
FS	Flachsturz
GKB	Gipskartonbauplatte
GKBi	Gipskartonplatte, feuchteimprägniert
IW	Innenwand
KG	Kalk-Gips
KMB	kunststoffmodifizierter Bitumenspachtel
KZ	Kalk-Zement
KVH	Konstruktionsvollholz
MG	Mörtelgruppe
MIWO	Mineralwolle
MW	Mauerwerk
OFF	Oberkante Fertigfußboden
OFR	Oberkante Rohfußboden
OK	Oberkante
RA	Ringanker
RB	Ringbalken
RDK	Rohdichteklasse
rh	raumhoch
S	Sohle
SFK	Steinfestigkeitsklasse
Stb.	Stahlbeton
Tr-Pu	Trockenputz
UK	Unterkante
UZ	Unterzug
VW	Vorwand
WDB	Wanddurchbruch
WDVS	Wärmedämmverbundsystem
WLF	Wärmeleitfähigkeit
XPS	extrudierter Polystyrolschaum
XPS-R	XPS mit rauer Oberfläche (überputzbar)

Legende

- Bestand
- Porenbeton; SFK 4 / Dünnbettfuge RDK: 0,5; WLF: 0,12 W/mK
- hydrophobierte Porenbetonschicht
- Stahlbeton
- Gipskartonständerwände
- Abbruch
- MiWo-Dämmung
- Position laut Statik
- Pfettenachse

Änderungen / Planungsstand

Änderungsdatum	Änderungsgegenstand	Index
27.04.2026	Haustürbreiten angepasst -	A
20.05.2026	Haustürmaße geändert	B
29.05.2026	Kanalanschlüsse RW u. SW geändert, zusätzl. Grundleitungsanschluss f. Spülmaschine SW-Verlegung im WC-Verbinderbau geändert, Leerrohr im Gerätelager f. E-Bike	C
16.06.2026	Theke sowie SW- u. TW-Anschluss in die Mitte der Küche, TVs eingezeichnet, Infos bzgl. Maler, Fliesen, Innentüren, Wand u. SW-Anschluss zwischen Küche u. Gerätelager 12,5 cm zum Gerätelager verschoben	D
28.07.2026	Neubau wieder rechtwinklig u. parallel zum Altbau gedreht,	E
31.07.2026	Pultdachgebäudeteil 2,20 m nach Süden verschoben	F

Ausführungsplan für: den Rohbau

BAUVORHABEN: Erweiterung Sozialgebäude durch Anbau Vereinsraum, Teeküche, WC-Anlage und Lagerräume

BAUHERR: Gemeinde Südeichsfeld
Hauptstraße 22
99988 Heyerode
Tel.: 036024/80220
info@lg-suedeichsfeld.de

DARSTELLUNG: **Grundriss**

BAUORT: 99976 Lengenfeld unterm Stein

PLANUNGSSTAND: Ausführungsplanung

MASSSTAB: 1:50

PLAN-NR.: **W3 F**

ENTWURF: Büro Dr. Schröter
Langulaer Str. 40
99986 Oberdorla
bearbeitet: U.+S. Schröter
Tel.: 03601/752211
e-mail: us@bauplan24.de
Tel: 03601/75220 Fax: 03601/752222 www.bauplan24.de info@bauplan24.de

Änderungs-datum	Änderungs-gegenstand	DATUM
.....	.....	ERSTENTWURF 01.08.2017
		STAND 31.07.2026

G:\Cad\Lengenfeld-Stein\Gemeinde\Sportlerheim\Werk_26-07-31_alles