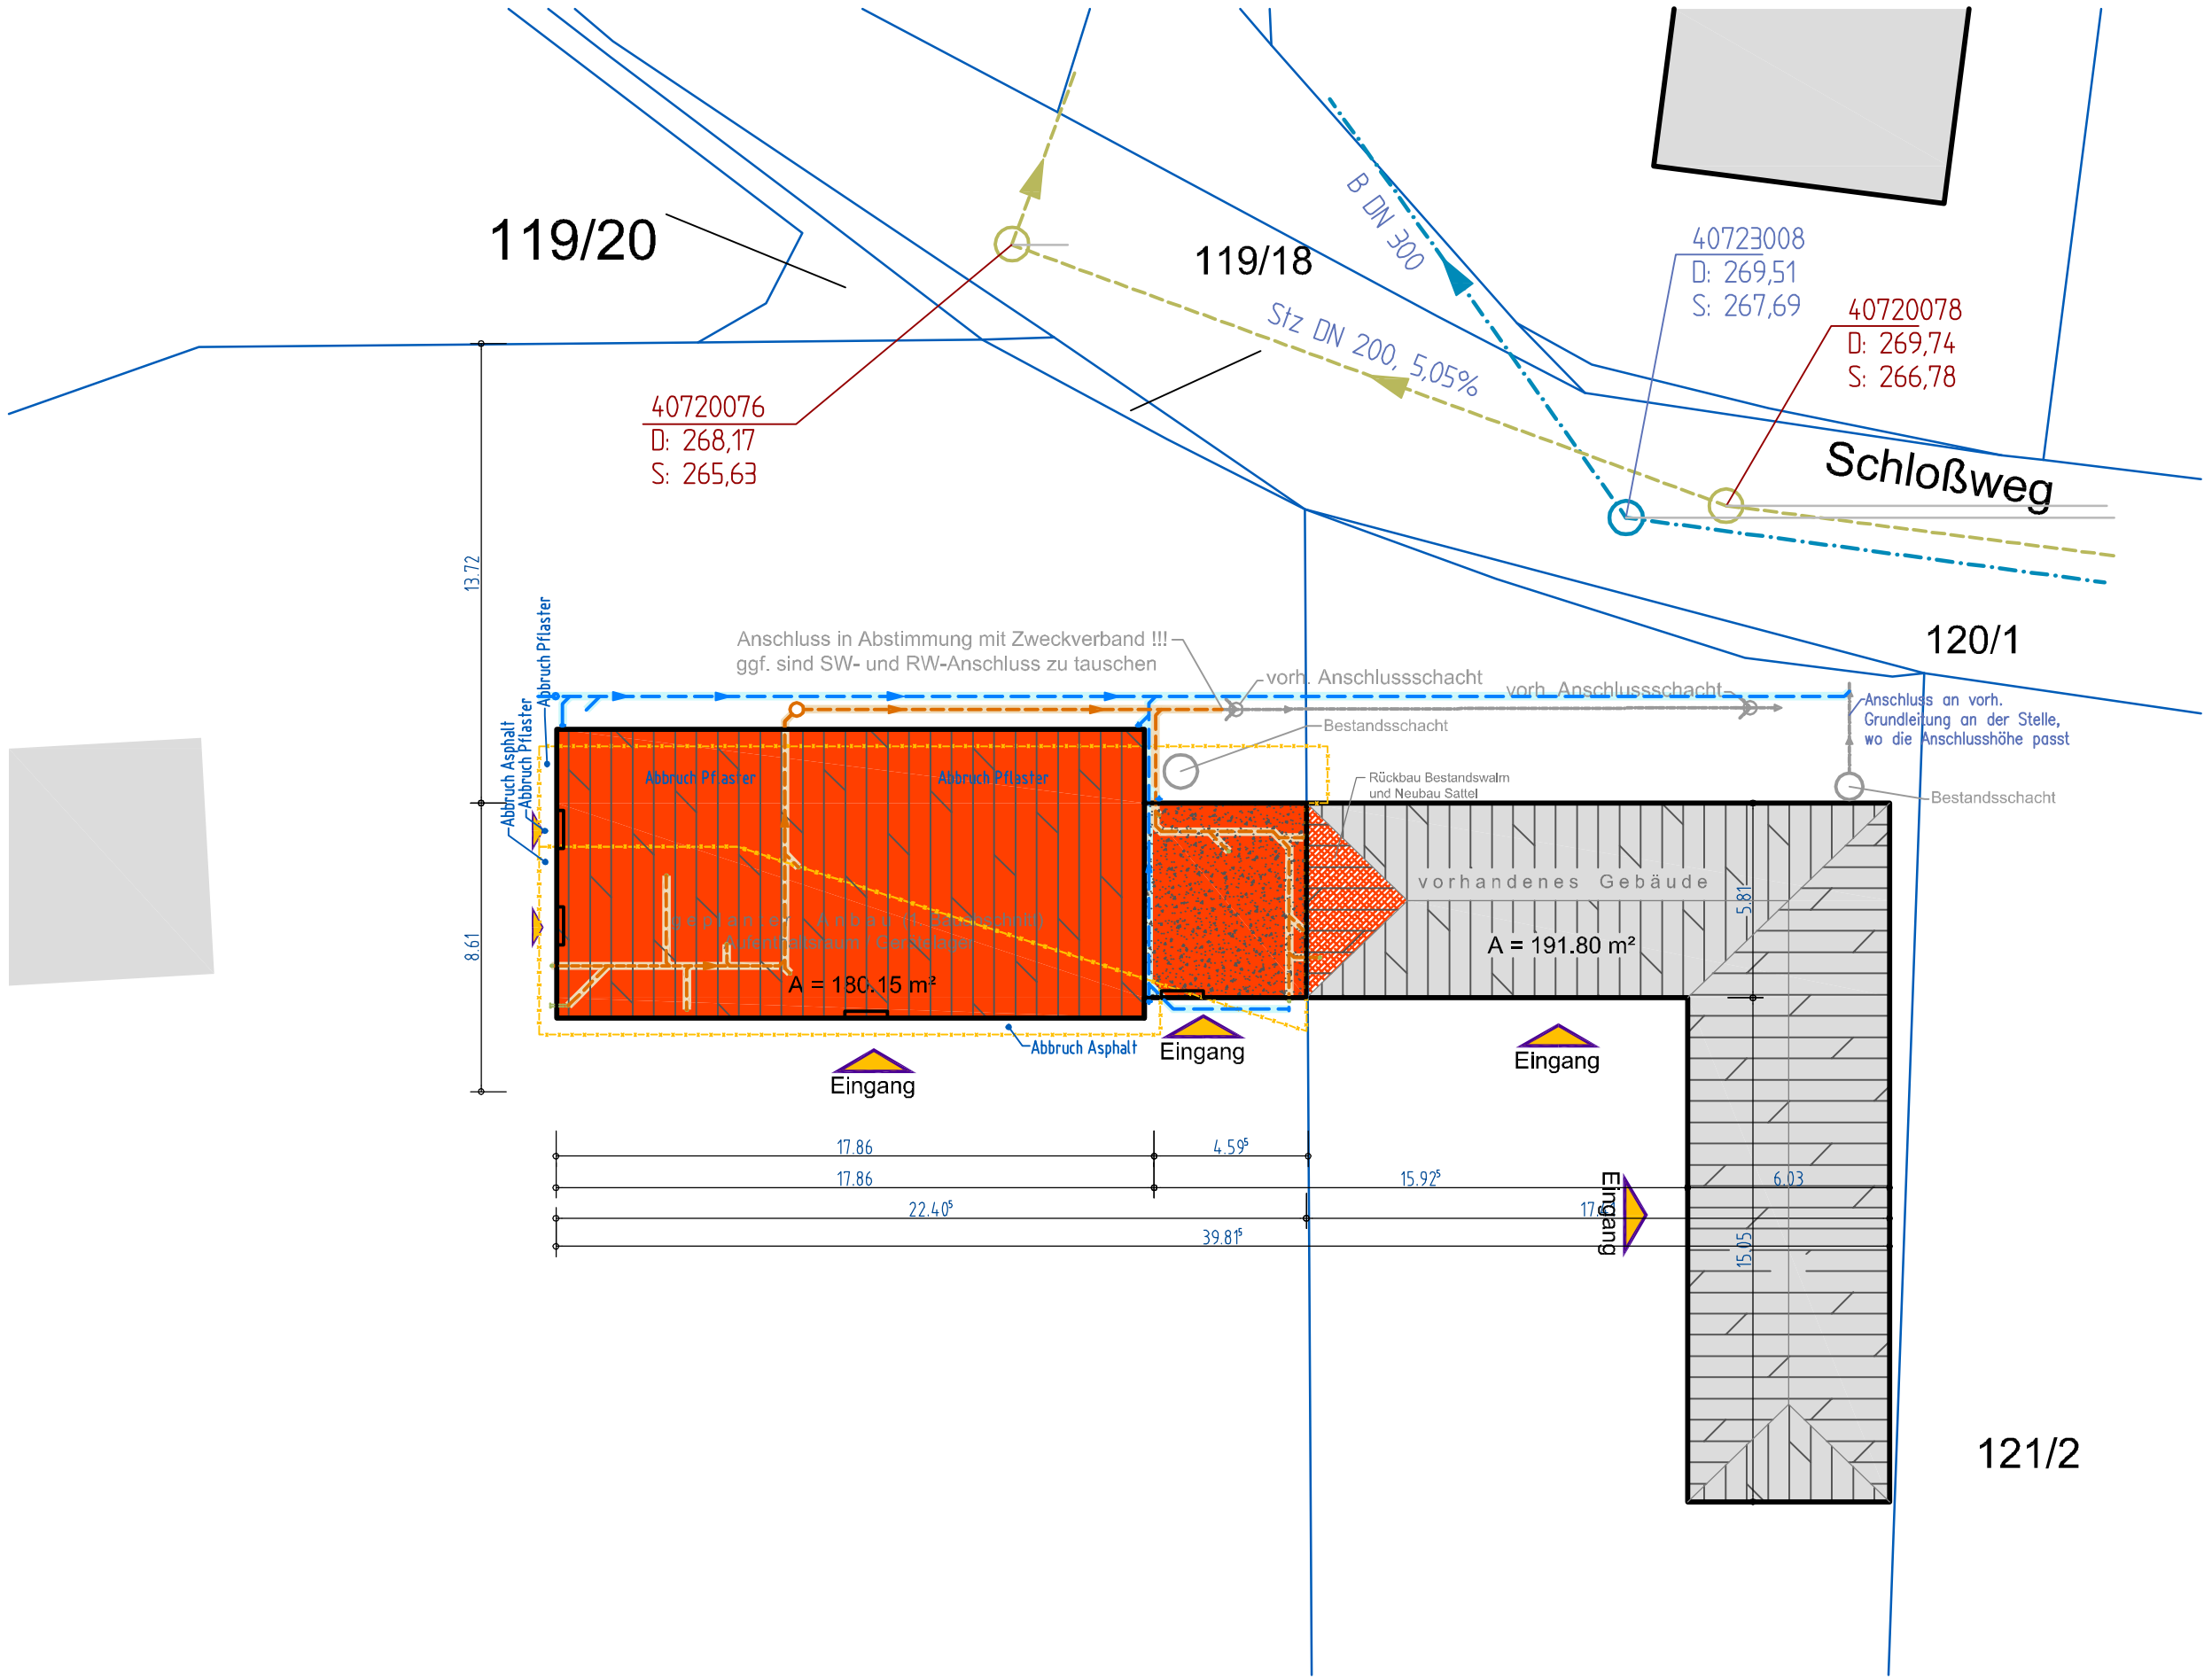

Legende

- geplanter Neubau
- Bestandsgebäude
- öffentl. Schmutzwassersammler
- öffentl. Regenwassersammler
- Bestand Schächte u. Grundleitung auf Grundstück
- Schmutzwasserleitung geplant
- Regenwasserleitung geplant
- Flurstücksgrenze

Änderungen / Planungsstand

Änderungsdatum	Änderungsgegenstand	Index
29.05.2026	Kanalanschlüsse RW u. SW geändert, zusätzl. Grundleitungsanschluss f. Spülmaschine SW-Verlegung im WC-Verbinderbau geändert, Anschluss vorh. Hofeinlauf	A
28.06.2026	Anbau außer Flucht zum Altbau verschoben Entwässerung entsprechend angepasst	B
31.06.2026	Anbau wieder in Flucht des Altbaus verschoben, Pultdachbereich 2,20 m nach Süden verschoben, Entwässerung entsprechend angepasst	C

BAUVORHABEN: Erweiterung Sozialgebäude durch Anbau Vereinsraum, Teeküche, WC-Anlage und Lagerräume

BAUHERR: Gemeinde Südeichsfeld
Hauptstraße 22
99988 Heyerode
Tel. : 036024/80220
info@lg-suedeichsfeld.de

DARSTELLUNG: Lage- und Entwässerungsplan

BAUORT: 99976 Lengenfeld unterm Stein
Schloßweg
Gemarkung: Lengenfeld u. S. Flur: 2 Flurstücke: 119/19 u. 120/2

PLANUNGSSTAND: Ausführungsplanung

MASSSTAB: 1:200

PLAN–NR.: W5 C

ENTWURF
Büro Dr. Schröter
Langulaer Str. 40
99986 Oberdorla
bearbeitet: U.+S. Schröter
Tel.: 03601/752211
e–mail: us@bauplan24.de
Tel.: 03601/75220 Fax: 03601/752222 www.bauplan24.de info@bauplan24.de

Änderungs–datum	Änderungs–gegenstand
29.05.2026	Kanalanschlüsse u. Grundleitungen geändert

DATUM
ERSTENTWURF 16.04.2026
STAND 31.06.2026

G:\Cad\Lengenfeld–Stein\Gemeinde\Sportlerheim\Werk_26–07–31_alles